


Föhrenschallstadt

GEMEINDE SCHALLSTADT  
" FÖHRENSCHALLSTADT "  
AUSSENBEREICHSSATZUNG  
M 1:1000 28.01.1992

BÜRO FÜR ARCHITEKTUR UND STÄDTEBAU  
**Körber · Barton · Partner**  
DIPL.-INGENIEURE · FREIE ARCHITEKTEN  
SCHWABENTORRING 12 · 7800 FREIBURG  
TELEFON (0761) 31004

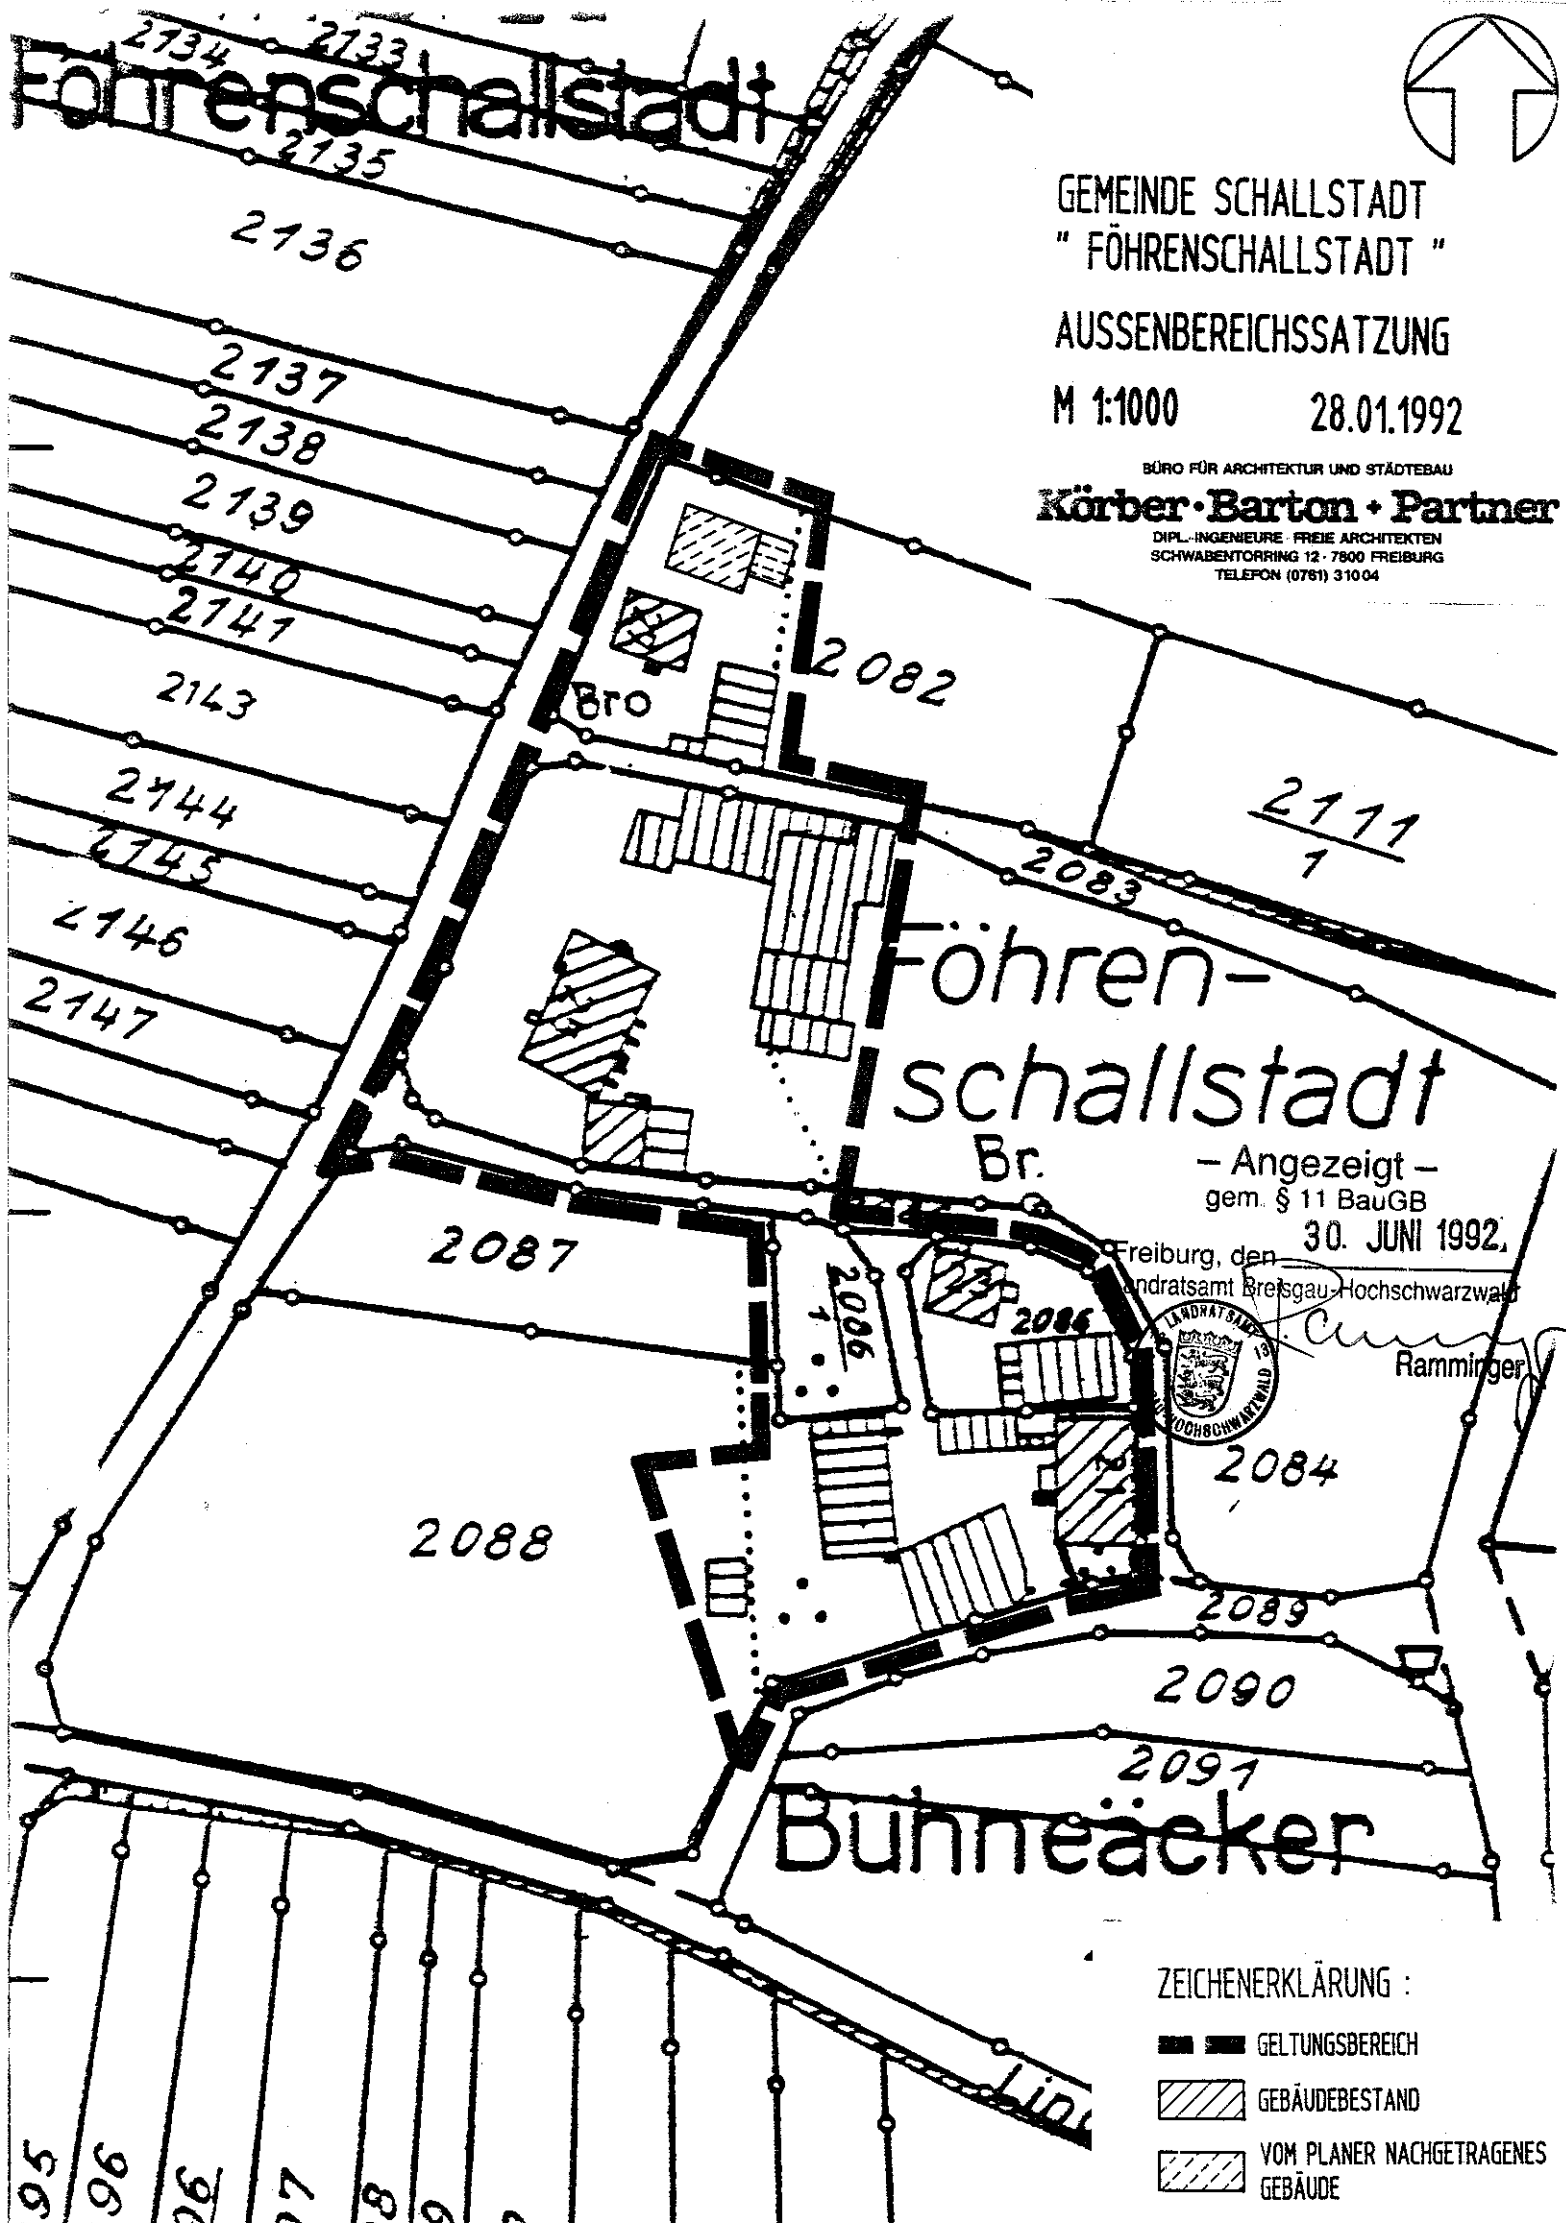

Föhrenschallstadt




— Angezeigt —  
gem. § 11 BauGB  
30. JUNI 1992.

Freiburg, den  
Landratsamt Breisgau-Hochschwarzwald



Ramminger

ZEICHENERKLÄRUNG :

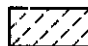-  GELTUNGSBEREICH
-  GEBÄUDEBESTAND
-  VOM PLANER NACHGETRAGENES GEBÄUDE

95  
96  
96  
7  
8  
9