


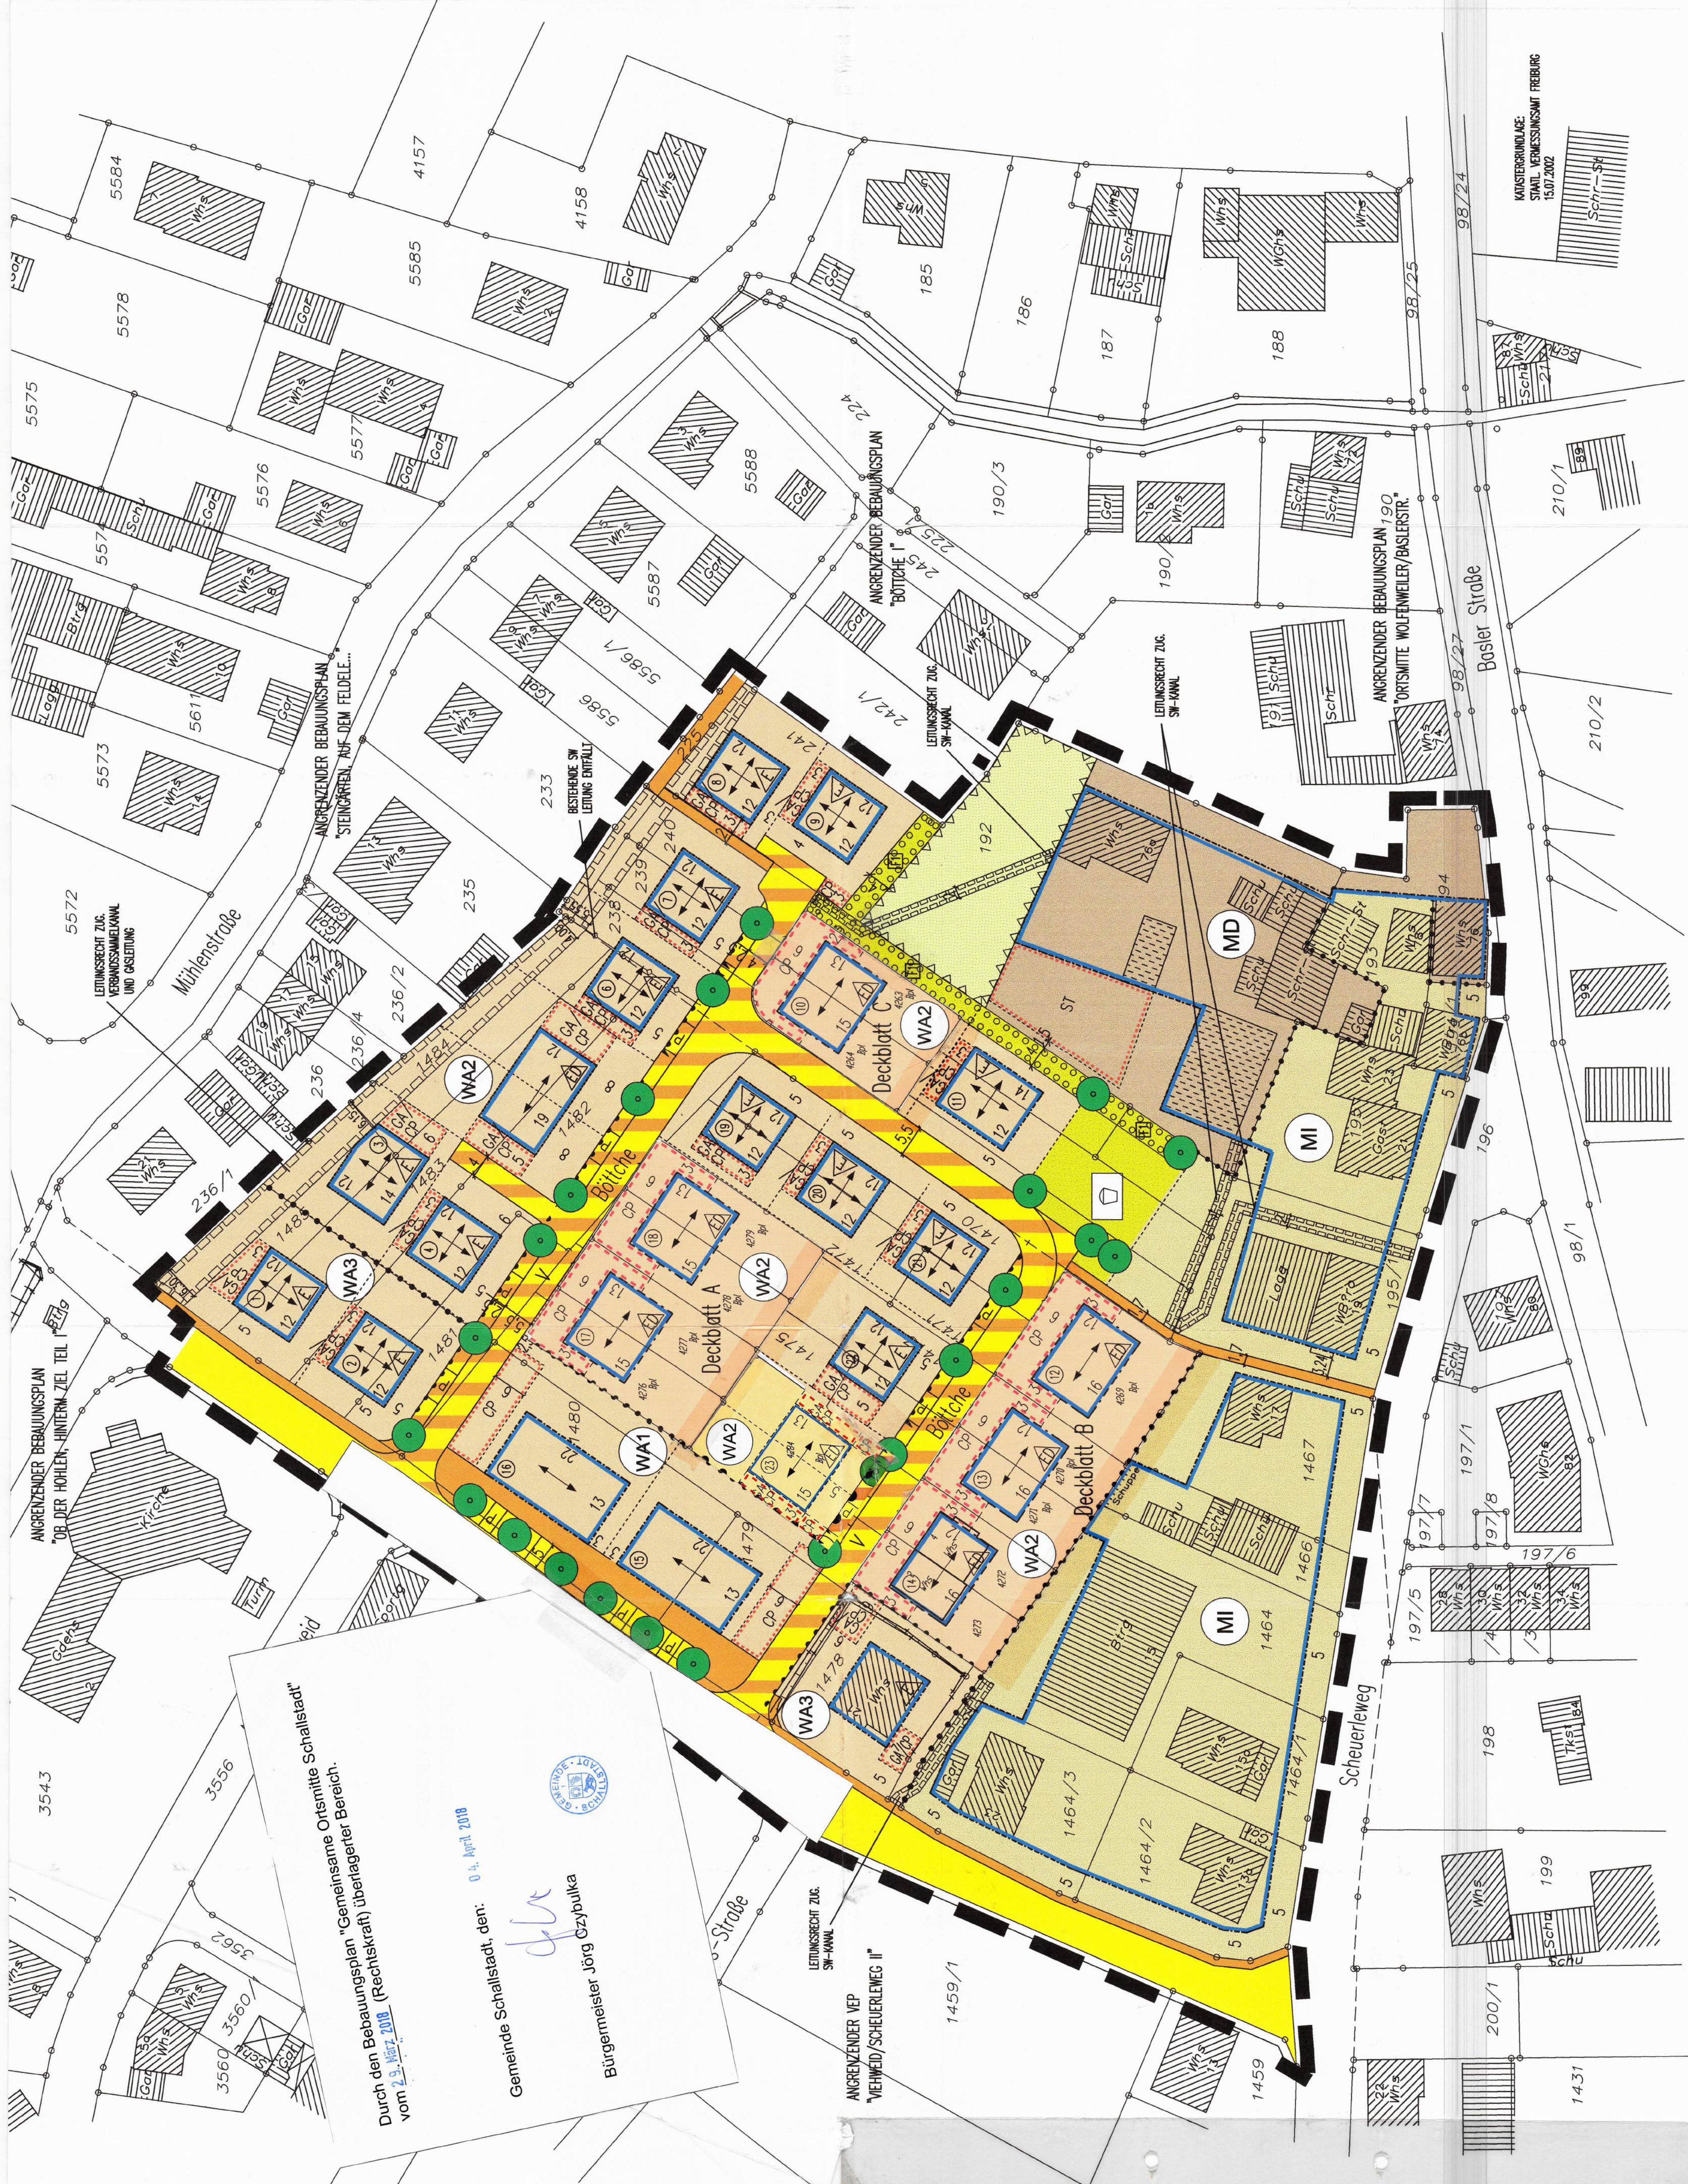

Durch den Bebauungsplan "Gemeinsame Ortsmitte Schallstadt" vom 2. März 2018 (Rechtskraft) überlagerter Bereich.

0.4. April 2018

Gemeinde Schallstadt, den:

Bürgermeister Jörg Gzybulka



ANGRENZENDER VEP "WEINWEG/SCHUEERLEWEG II"

KANISTERGRUNDLAGE: STAHL VERMESSUNG MIT FREIBURG 15.07.2002

WA1	WA2
max.Hf. 12,25m max.Hf. 7,50m	max.Hf. 11,00m max.Hf. 5,50m
III (H+ID)	II
0,4	0,4
35'-45'	35'-45'
0	siehe Plan

je Einzelhaus max. 2WE
je Doppelhaushälfte max. 2WE


WA3	MI
max.Hf. 11,50m max.Hf. 6,50m	max.Hf. 12,25m max.Hf. 6,50m
II	II
0,4	0,6
35'-45'	12
0	0

siehe Plan
je Einzelhaus max. 2WE
je Doppelhaushälfte max. 2WE

MD
max.Hf. 12,25m max.Hf. 6,50m
0,6
12
0

BEBAUUNGSPLAN DER GEMEINDE SCHALLSTADT

GEBIET : "BÖTTCHEN"

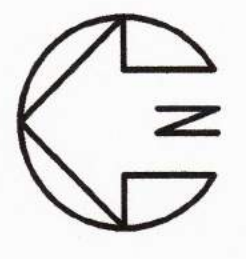

M. 1:500
IN ORIGINAL

VERFAHRENSSTAND :
AUFSTELLUNGSBESCHLUSS :
TOP - ANLAGE :
OFFENLAGE :
SATZUNGSBESCHLUSS :

06.10.1999
21.06.2000
21.06.2002
21.06.2002

ES WIRD BESTÄTIGT, DASS DER WALK DIESER PLANS SOWIE DIE BESTÄTIGUNG FESTSTELLEN UNTER BEACHTUNG DES VERSTÄNDNISSES DER VERFAHRENSMITTEL DER BEZUGSNEHMENDEN BEHÖRDEN DES GEMEINSCHAFTS DER GEMEINDE BEZUGSNEHMEND.

22. Juli 2002

Dietrich Rahn
Bürgermeister
DER BÜRGEMEISTER

BEKANNTMACHUNG GEM. § 10 (3) BAUGB. ANH.
02. Aug. 2002

PLANSTELLUNGSDATUM: 15.07.2002	GEZ.: SCHI BEAR.: FA	FORMAT: 113 / 59
PROJEKT NR.: S-92-235	Architekt: R. Böhler Körper Barton Fahne	